

Jordbro Å

Jordbro Å - Daugbjerg


Jordbro Å - Projekteret forløb



Bilag 7.2

- Terræn i højre side
- Terræn i venstre side
- Opmålt vandspejl
- Dybeste punkt i tværprofil
- Projekteret medianmaksimum - Jordbro Å
- Projekteret vintermiddel - Jordbro Å
- Projekteret årsmiddel - Jordbro Å
- Projekteret sommermiddel - Jordbro Å
- Projekteret 10 års maksimum - Jordbro Å

Kote i m DVR90 1:20

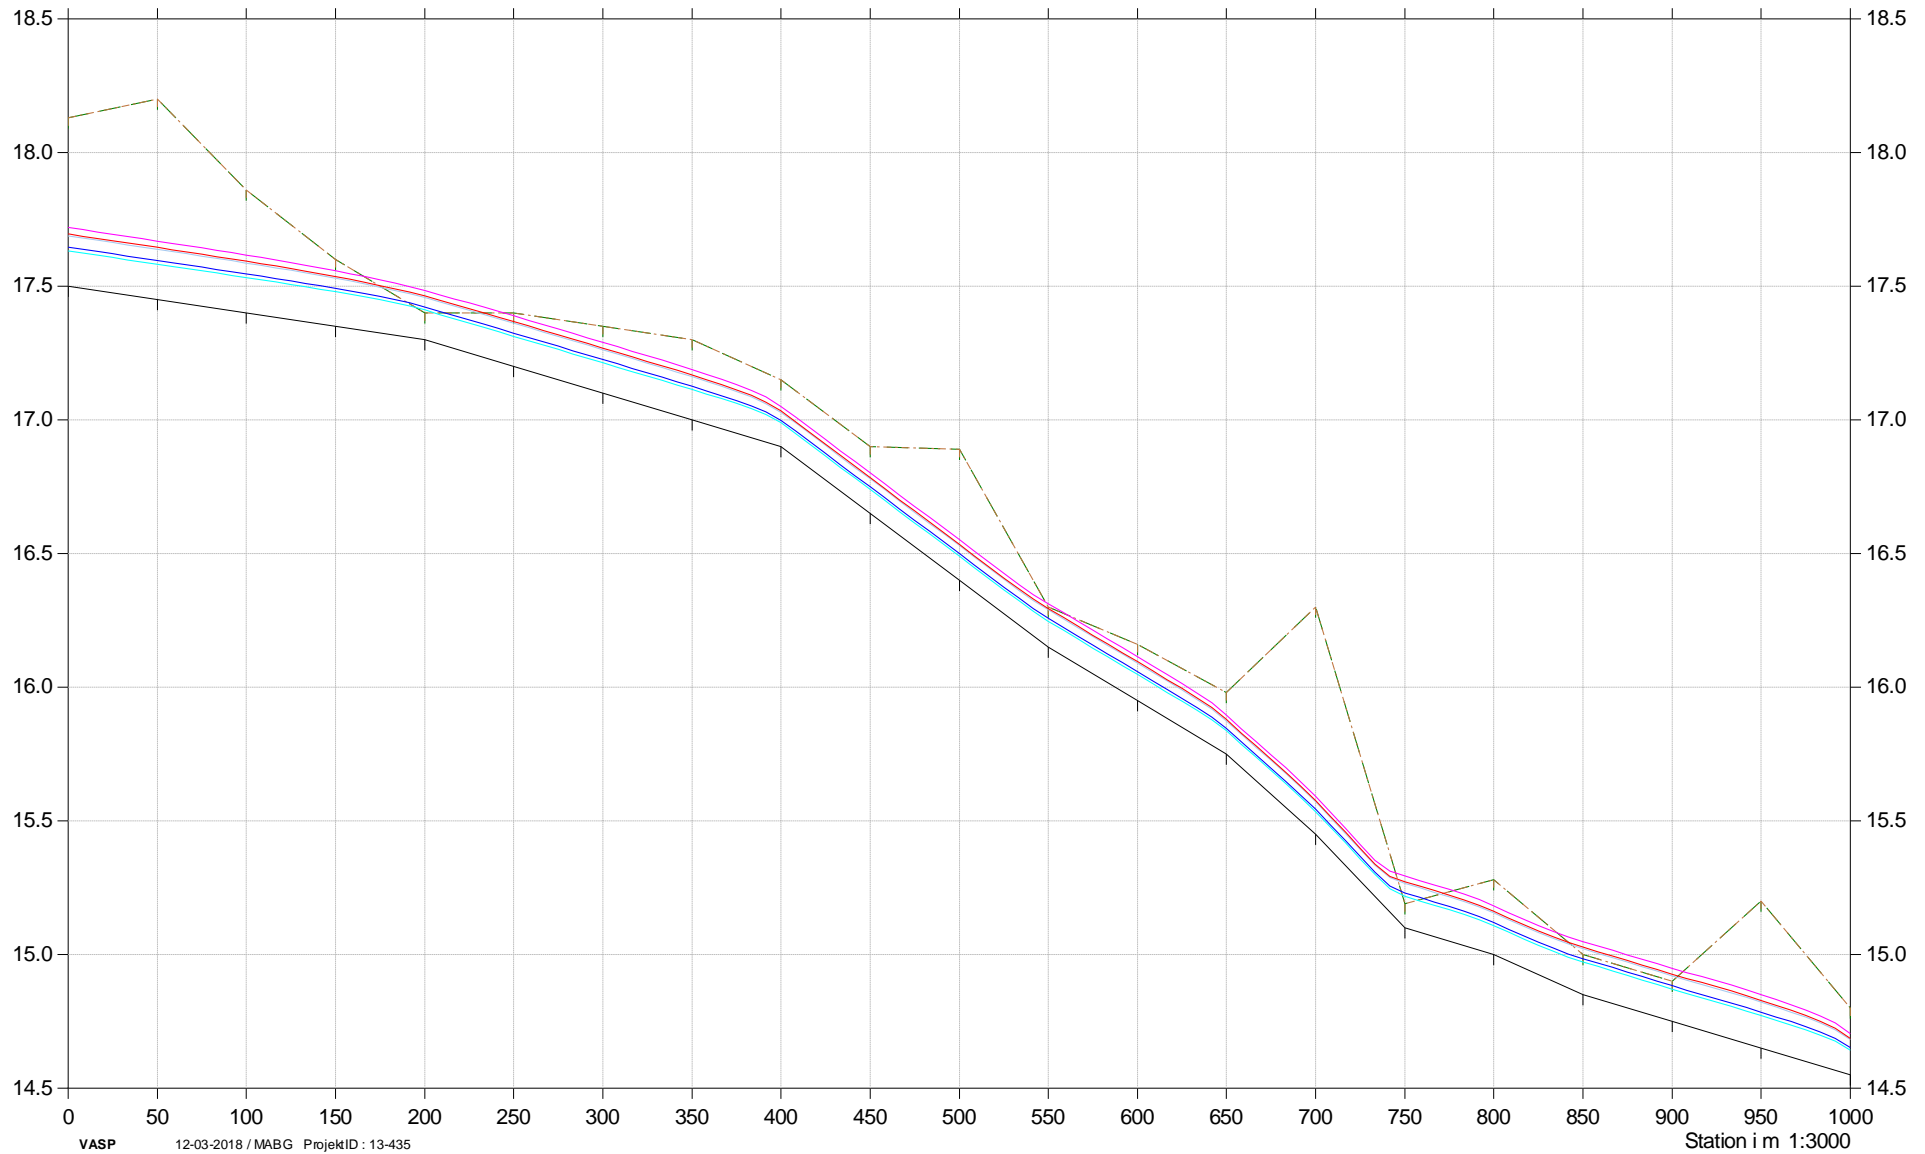

Jordbro Å

Jordbro Å - Daugbjerg

Jordbro Å - Projekteret forløb



Bilag 7.2

- Terræn i højre side
- Terræn i venstre side
- Opmålt vandspejl
- Dybeste punkt i tværprofil
- Projekteret medianmaksimum - Jordbro Å
- Projekteret vintermiddel - Jordbro Å
- Projekteret årsmiddel - Jordbro Å
- Projekteret sommermiddel - Jordbro Å
- Projekteret 10 års maksimum - Jordbro Å

Kote i m DVR90 1:20

