



HMN GasNet P/S
Vognmagervej 14
8800 Viborg
Att. Carsten Rudmose

(Sendt til Carsten Rudmose, e-mail: car@naturgas.dk)

Afgørelse om, at der ikke skal udarbejdes en miljøvurderingsrapport i forbindelse med udvidelse af M/R-station Stoholm, Lundgårdsvej 2A.

Dato: 27-09-2017

Viborg Kommune har den 21. august 2017 modtaget din ansøgning om zonetilladelse til udvidelse af måler- og reguleringsstation på Lundgårdsvej 2A, 7850 Stoholm.

Sagsnr.: 17/48062

Sagsbehandler: vpedg

Direkte tlf.: 87 87 56 08

Baggrunden for ansøgningen er, at der ønskes etableret ny bionaturgasledning fra et biogasanlæg på Ø. Børstingvej 6, 7850 Stoholm, til den eksisterende måler- og regulatorstation, hvor bionaturgassen indføres i det overordnede naturgasnet

Udvidelsen omfatter opførelse af to kompressor-bygninger med tilhørende køletårne.

Afgørelse

Viborg Kommune meddeler hermed, at den ansøgte udvidelse af M/R-station Stoholm ikke kræver miljøvurdering. Afgørelsen er truffet i henhold til Bekendtgørelse af lov nr. 448 af 10. maj 2017 (Bekendtgørelse af lov om miljøvurdering af planer og programmer og af konkrete projekter (VVM)).

I medfør af loven skal Kommunen efter modtagelse af en anmeldelse af anlæg omfattet af lovens bilag 2 vurdere, om anlægget på grund af dets art, dimensioner eller placering må antages at kunne få en væsentlig indvirkning på miljøet, så der skal udarbejdes en miljørapport.

Det ansøgte er omfattet af bilag 2 i miljøvurderingsbekendtgørelsen (pkt. 3b: *Industrialanlæg til transport af gas, damp og varmt vand (projekter, som ikke er omfattet af bilag 1)*). Efter disse bestemmelser skal Kommunen foretage en screening for at afgøre om det ansøgte må kunne antages at få væsentlig indvirkning på miljøet.

Ifølge § 36 skal en afgørelse om, at der ikke er miljøvurderings-pligt, offentliggøres. Miljøvurderingsafgørelsen bliver offentliggjort på Kommunens hjemmeside www.viborg.dk, den 27.09.2017.

Afgørelsen er ikke en tilladelse, men alene en afgørelse om, at projektet ikke skal igennem en miljøvurderings-proces

Hvis det anmeldte projekt ændres, skal ændringen anmeldes til Kommunen, der skal vurdere, om ændringen skal miljøvurderes.

Beskrivelse af projektet

I forbindelse med udvidelse af eksisterende M/R-station på Lundgårdsvej 2A, vil der blive opført følgende anlæg på ejendommen:

- To ca. 8,1 x 2,4 m store og ca. 2,9 m høje teknikbygninger (ca. 4,3 m høje inkl. ventilationsafkast m.m.) til kompressorer
- To ca. 2,4 x 3,2 m store og ca. 1,8 m høje teknikbygninger til køletårne

Placering er vist på vedlagte oversigtskort og detaljeret situationsplan (bilag 1 og 2). Indretning af teknikbygninger og køletårn er vist på bilag 3 og 4.

Vurdering af projektets indvirkning på miljøet

Kommunen vurderer samlet set, at det anmeldte anlæg ikke vil medføre sådanne påvirkninger af omgivelserne, at der skal udarbejdes en miljøvurderingsrapport.

De hovedhensyn, der har været bestemmende for afgørelsen, er at sikre omgivelserne mod støj fra de tekniske installationer. Kommunen lægger således i sin vurdering især vægt på, at anlæggets støjbidrag ved nærmeste bolig ikke vil overskride de vejledende grænseværdier for støj.

Ansøger har oplyst, at støjbidraget i 1 meters afstand fra hver af de to kompressorbygninger er 53 dB(A), og at støjbidraget i 1 meters afstand fra hver af de to køletårne vil være 56 dB(A).

Nærmeste enkeltliggende bolig ligger ca. 65 meter øst for det nye anlæg. Kommunen har gennemført støjberegninger der viser, at anlæggets støjbidrag ved boligen vil være ca. 30 dB (incl. rentonetillæg). Anlægget kører i døgndrift.

Miljøstyrelsen vejledende støjgrænser er 55/45/40 dB(A) i dag/aften/natte-timerne.

Yderligere oplysninger

Der er med denne afgørelse ikke taget stilling til anden lovgivning.

Denne afgørelse tilsidesætter ikke eventuelle servitutter og privatretlige aftaler.

Klagevejledning

I henhold til miljøvurderingslovens § 49 kan afgørelser truffet i henhold til § 21 påklages til Miljø- og Fødevarerklagenævnet for så vidt angår *retlige* spørgsmål.

Klagefristen er 4 uger fra det tidspunkt, afgørelsen er offentliggjort.

Klageberettigede er enhver med retlig interesse i sagens udfald, landsdækkende foreninger og organisationer, der som hovedformål har beskyttelsen af natur og miljø eller varetagelse af væsentlige brugerinteresser indenfor arealanvendelse.

Du klager via Klageportalen, som du finder et link til på Miljø- og Fødevarerklagenævnets hjemmeside www.nmkn.dk. Her kan du også læse mere om klagenævnets sagsbehandling. Klageportalen ligger på www.borger.dk og www.virk.dk, hvor du skal logge på med NEM-ID. Klagen sendes automatisk gennem Klageportalen til Kommunen. En klage er indgivet, når den er tilgængelig for Kommunen i Klageportalen. Når du klager, skal du, som privatperson, betale et gebyr på kr. 900, mens interesseorganisationer og virksomheder skal betale kr. 1.800. Det nævnte gebyr reguleres den 1. januar hvert år efter den af Finansministeriet fastsatte sats for det generelle pris- og lønindeks med virkning for klager, der modtages i nævnet fra og med den 1. februar 2017. Du betaler gebyret med betalingskort i Klageportalen.

Klagenævnet skal som udgangspunkt afvise en klage, der kommer uden om Klageportalen. Hvis du på grund af særlige forhold ønsker at blive fritaget for at

bruge Klageportalen, skal du sende en begrundet anmodning til Kommunen. Kommunen videresender herefter anmodningen til klagenævnet, som afgør, om anmodningen kan imødekommes.

Søgsmål

Hvis du vil indbringe afgørelsen for domstolene, skal dette ske inden 6 måneder fra afgørelsens modtagelse.

Har du spørgsmål, kan du kontakte mig på telefon eller e-mail.

Bilag:

- Oversigtskort
- Detaljeret situationsplan
- Tegning over teknikbygning med kompressor
- Tegning over køletårne



Kopi af dette brev og bilag er sendt til:

- Danmarks Naturfredningsforening, afd. Viborg, dnviborg-sager@dn.dk
- Friluftsrådet LimfjordSyd, ajj-7600@webspeed.dk
- Naturstyrelsen, nst@nst.dk
- Erhvervsstyrelsen, planloven@erst.dk
- Dansk Ornitologisk Forening, lokalafdeling, viborg@dof.dk
- Viborg Museum, oldtid@viborg.dk


Med venlig hilsen

Edna Gardshodn
Kemiingeniør

Bilag 1 Omtrentlig placering af nye installationer

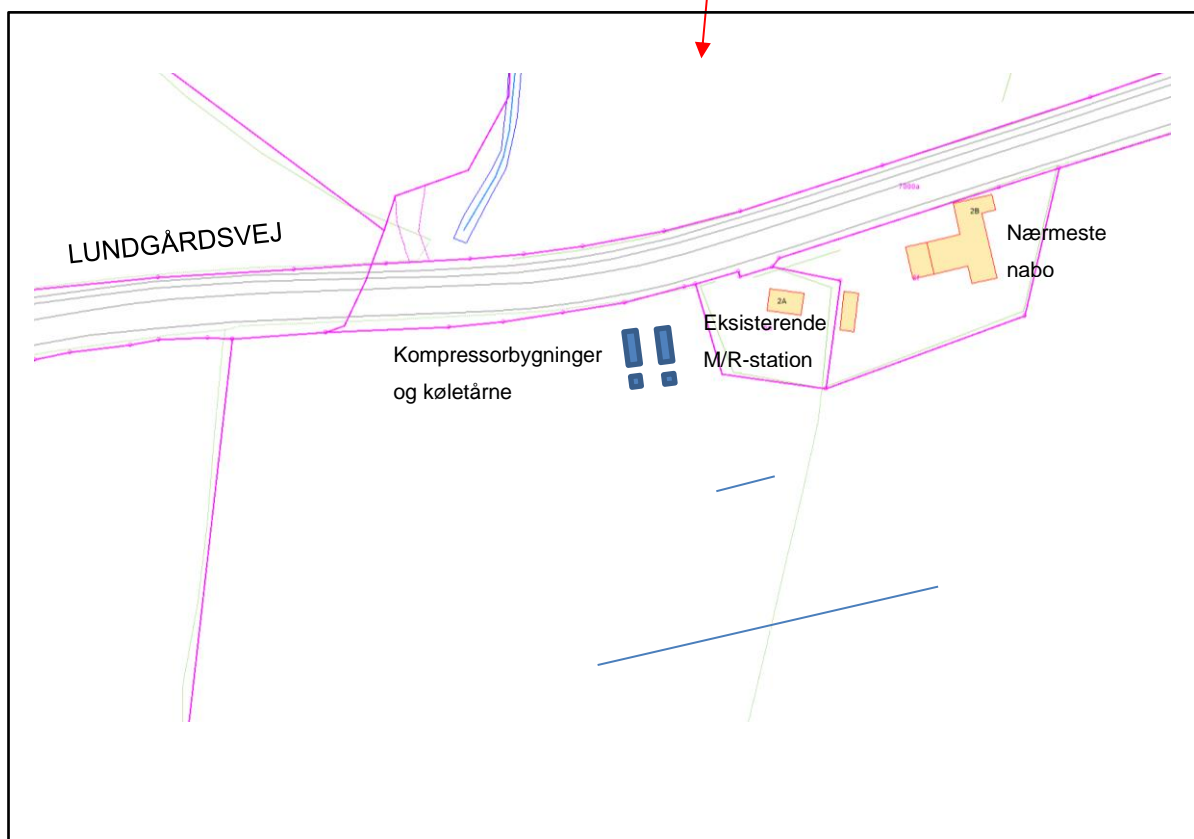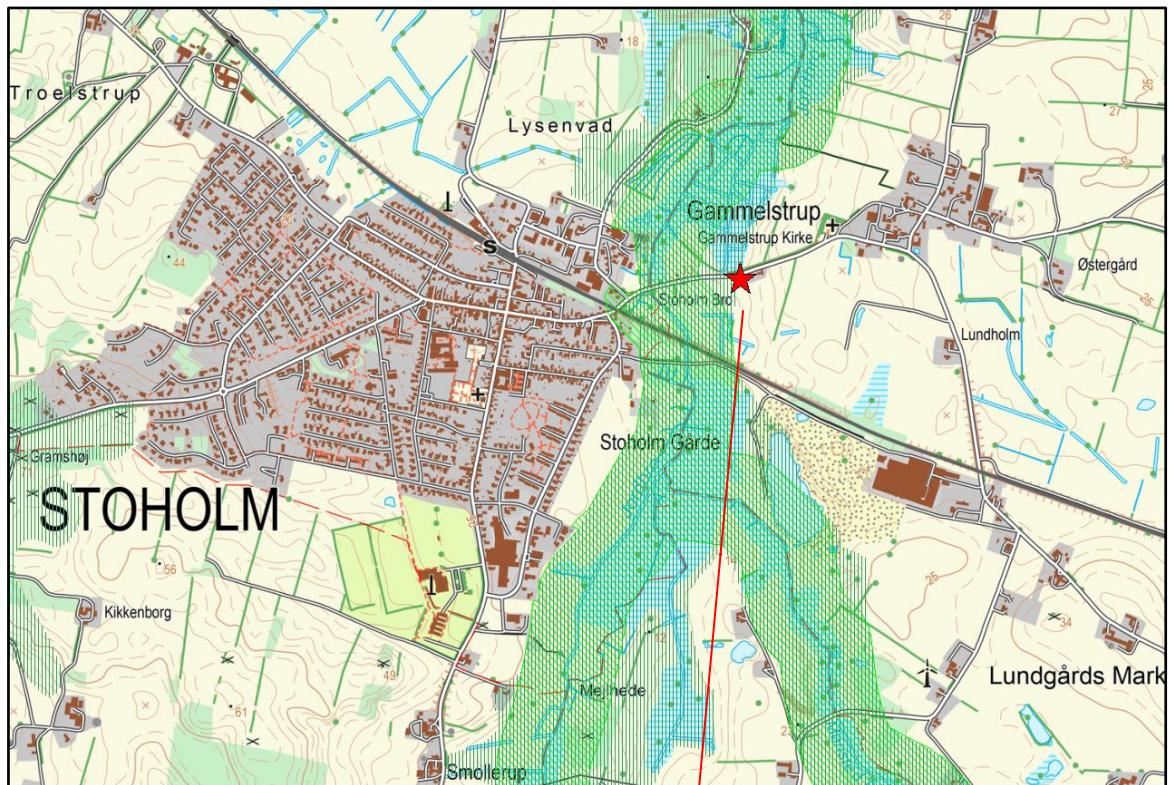


Bilag 2 Detaljeret situationsplan




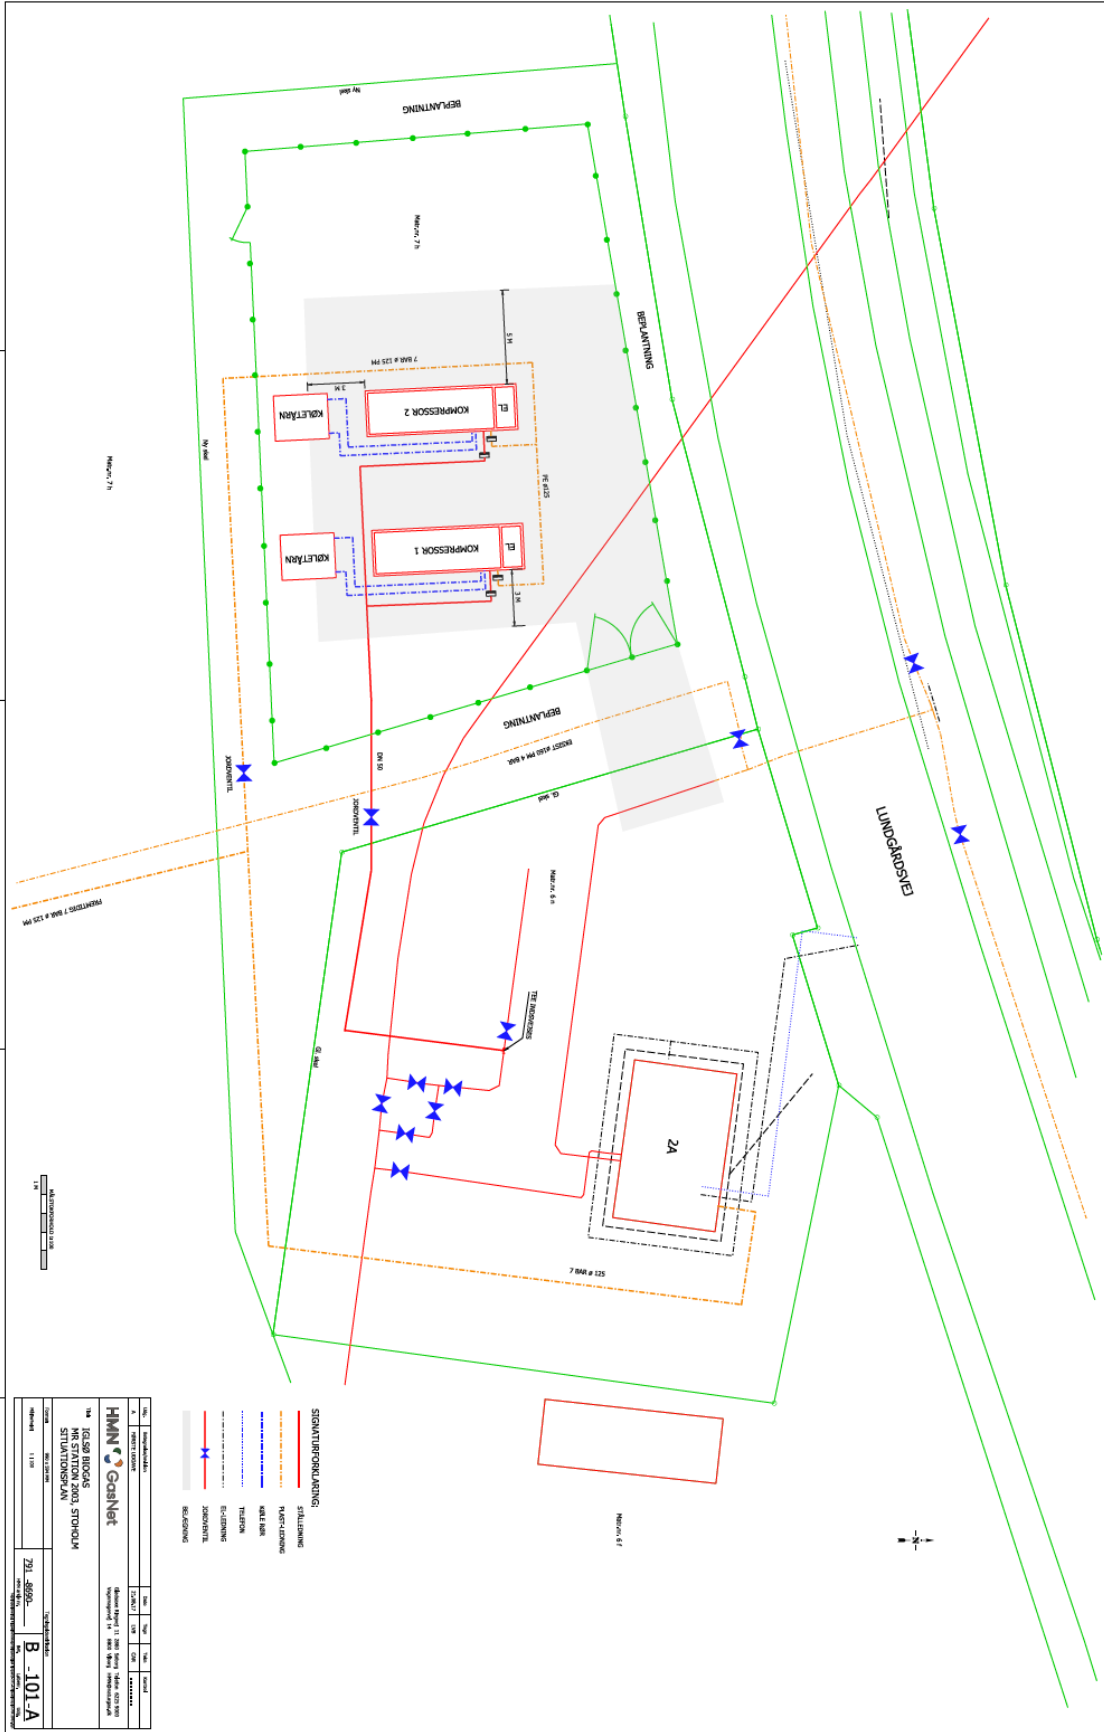


PROJEKTNR.	291_8800_	PROJEKTFASE	B_101 A
UTGIVELSE	NOV 2016	REVISJON	1
HMM GARNET 105 GARN BRUGS NR. STATION 2003, STODJUM SITUASJONSPLAN 1:100			
DRAGEN	NOV 2016	UTGIVELSE	NOV 2016
291_8800_ B_101 A 1:100			

Bilag 3 Teknikbygning med kompressoranlæg mv.

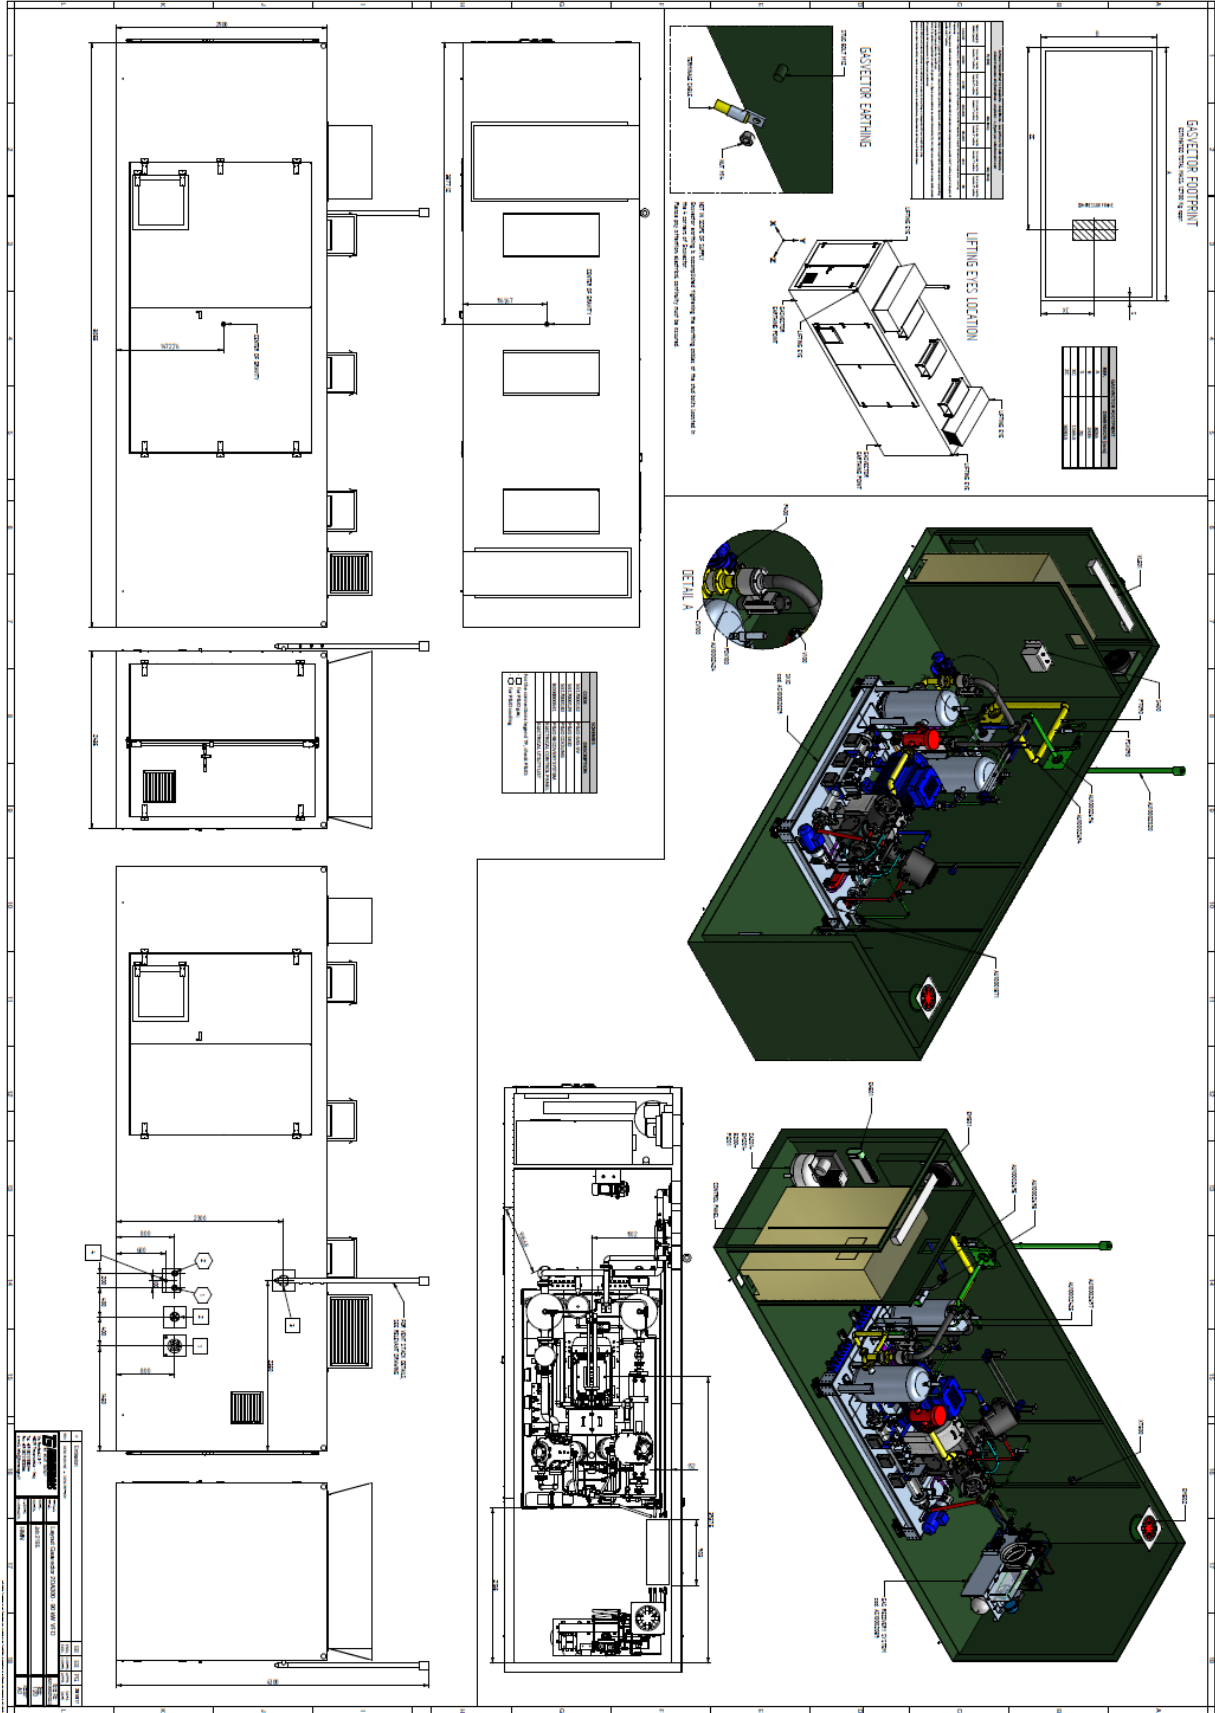

Bilag 4 Køletårne

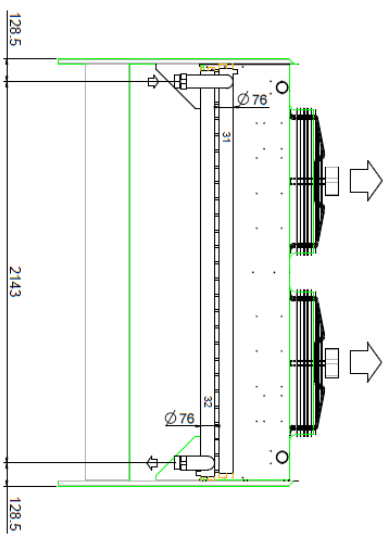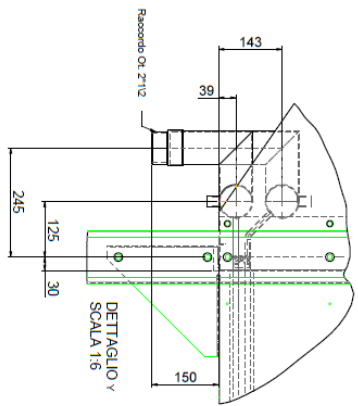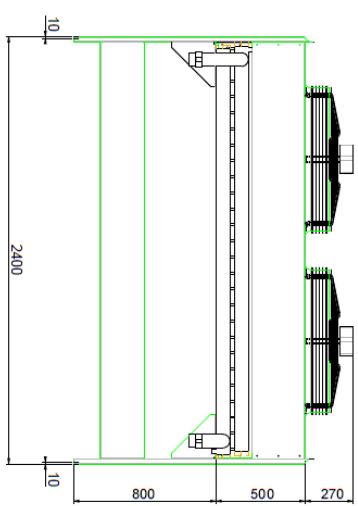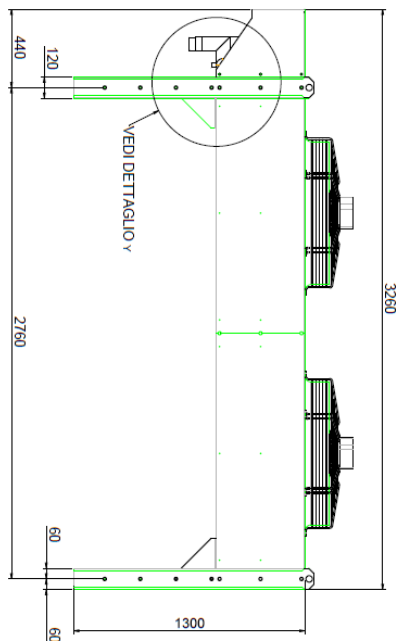

32 W2 76 02 2700 21 0025 CT
 Alette Al turbolenziate
 Tubo Cu Ø 12
 Ventilatori A&D800-A101-05
 Imballo in gabbia di legno rinforzato K
 (almeno il doppio delle tavole) avvolto da
 pellicola protettiva, sostegni a corredo.

Rev.	DATA	DESCRIZIONE	PRODOTTORE	PRODOTTORE	SCALE	SCALE	SCALE	SCALE
A2	02/01/2008	REVISIONE	02/01/2008	02/01/2008	02/01/2008	02/01/2008	02/01/2008	02/01/2008
TITOL ODPR-COOLER TITLE: WQ2280AY/6VS				00R160316500 00				
DISEGNO N. 00R160316500 DRAWING N.				00				