


# Arnbjerg

Lokalplan nr. 477

## Kortbilag 2 - Anvendelsesplan

### Signaturforklaring

- Lokalplangrænse
- ⋯⋯⋯⋯ Delområdegrænse
- Matrikelgrænse
- Søbeskyttelseslinje
- Skovbeskyttelseslinje
- Indvindingsopland
- Særlig følsom vandindvinding
- Affaldsø
- Opholdsareal/legeområde
- ▨ Landskabstovr
- ↔ Længderetning for boliger
- Grønt område
- Fredskov
- Hede
- Ny beplantning
- Regnvandsbassin
- Bussluse
- Eksisterende stier
- Fremtidige stier
- Naturstier
- Åben-lav bebyggelse
- Tæt-lav bebyggelse
- Etageboliger
- Institution
- Grøft type 1
- Grøft type 2
- Grøft type 3
- Grøft type 4
- Grøft type 5
- Underføring
- Vejafvanding

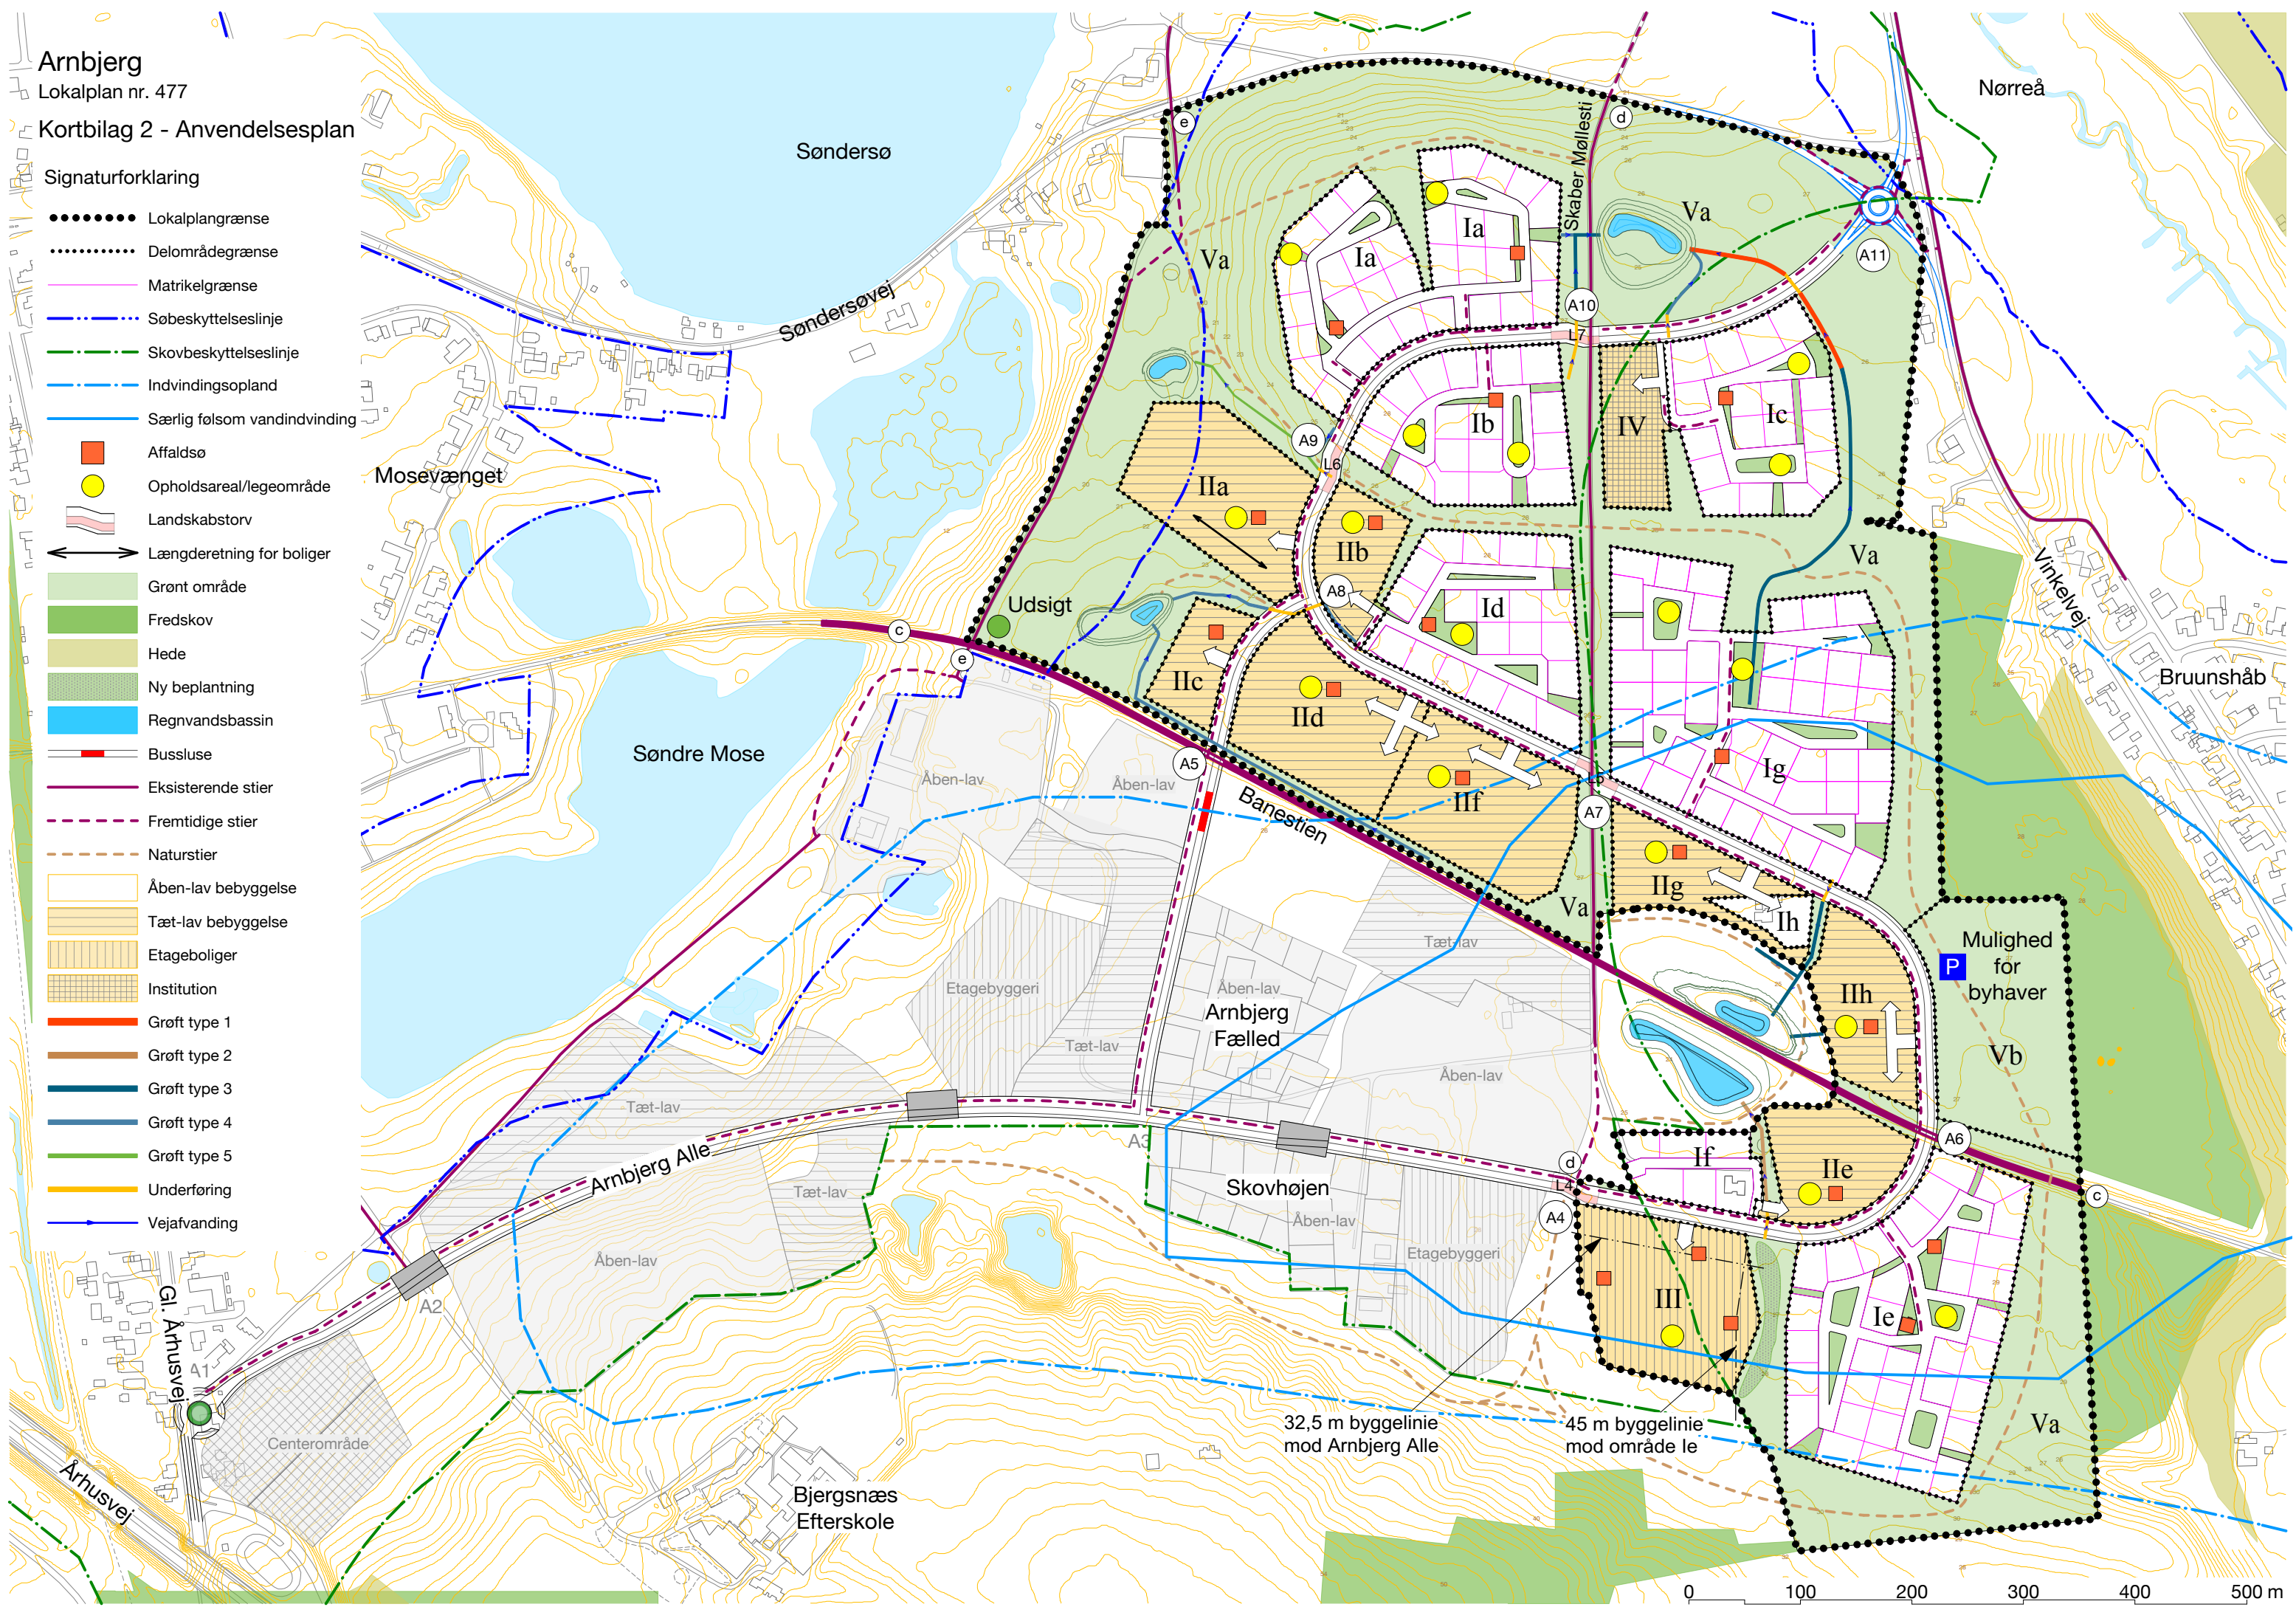

32,5 m byggelinie mod Arnbjerg Alle

45 m byggelinie mod område le

Mulighed for byhaver

Arhusvej  
Gl. Arhusvej

Centerområde

Bjergsnæs Efterskole

Arnbjerg Fælled

Skovhøjen

Åben-lav

Åben-lav

Åben-lav

Åben-lav

Åben-lav

Va

Vb

Ie

Ih

Ih

Ig

Ic

Va

Va

Ia

Va

Va

Ia

Ia

Ia

Ia

Ia

Ia

Ia