


# Jordbro Å

## Jordbro Å - Daugbjerg

Jordbro Å - opmålt af Rambøll 2018, stationeret efter regulativ

- - - Terræn i højre side
- - - Terræn i venstre side
- Opmålt vandspejl
- Dybeste punkt i tværprofilen
- Eksisterende medianmaksimum - Jordbro Å
- Eksisterende vintermiddel - Jordbro Å
- Eksisterende årsmiddel - Jordbro Å
- Eksisterende sommermiddel - Jordbro Å
- Eksisterende 10 års maksimum - Jordbro Å

Kote i m DVR90 1:50

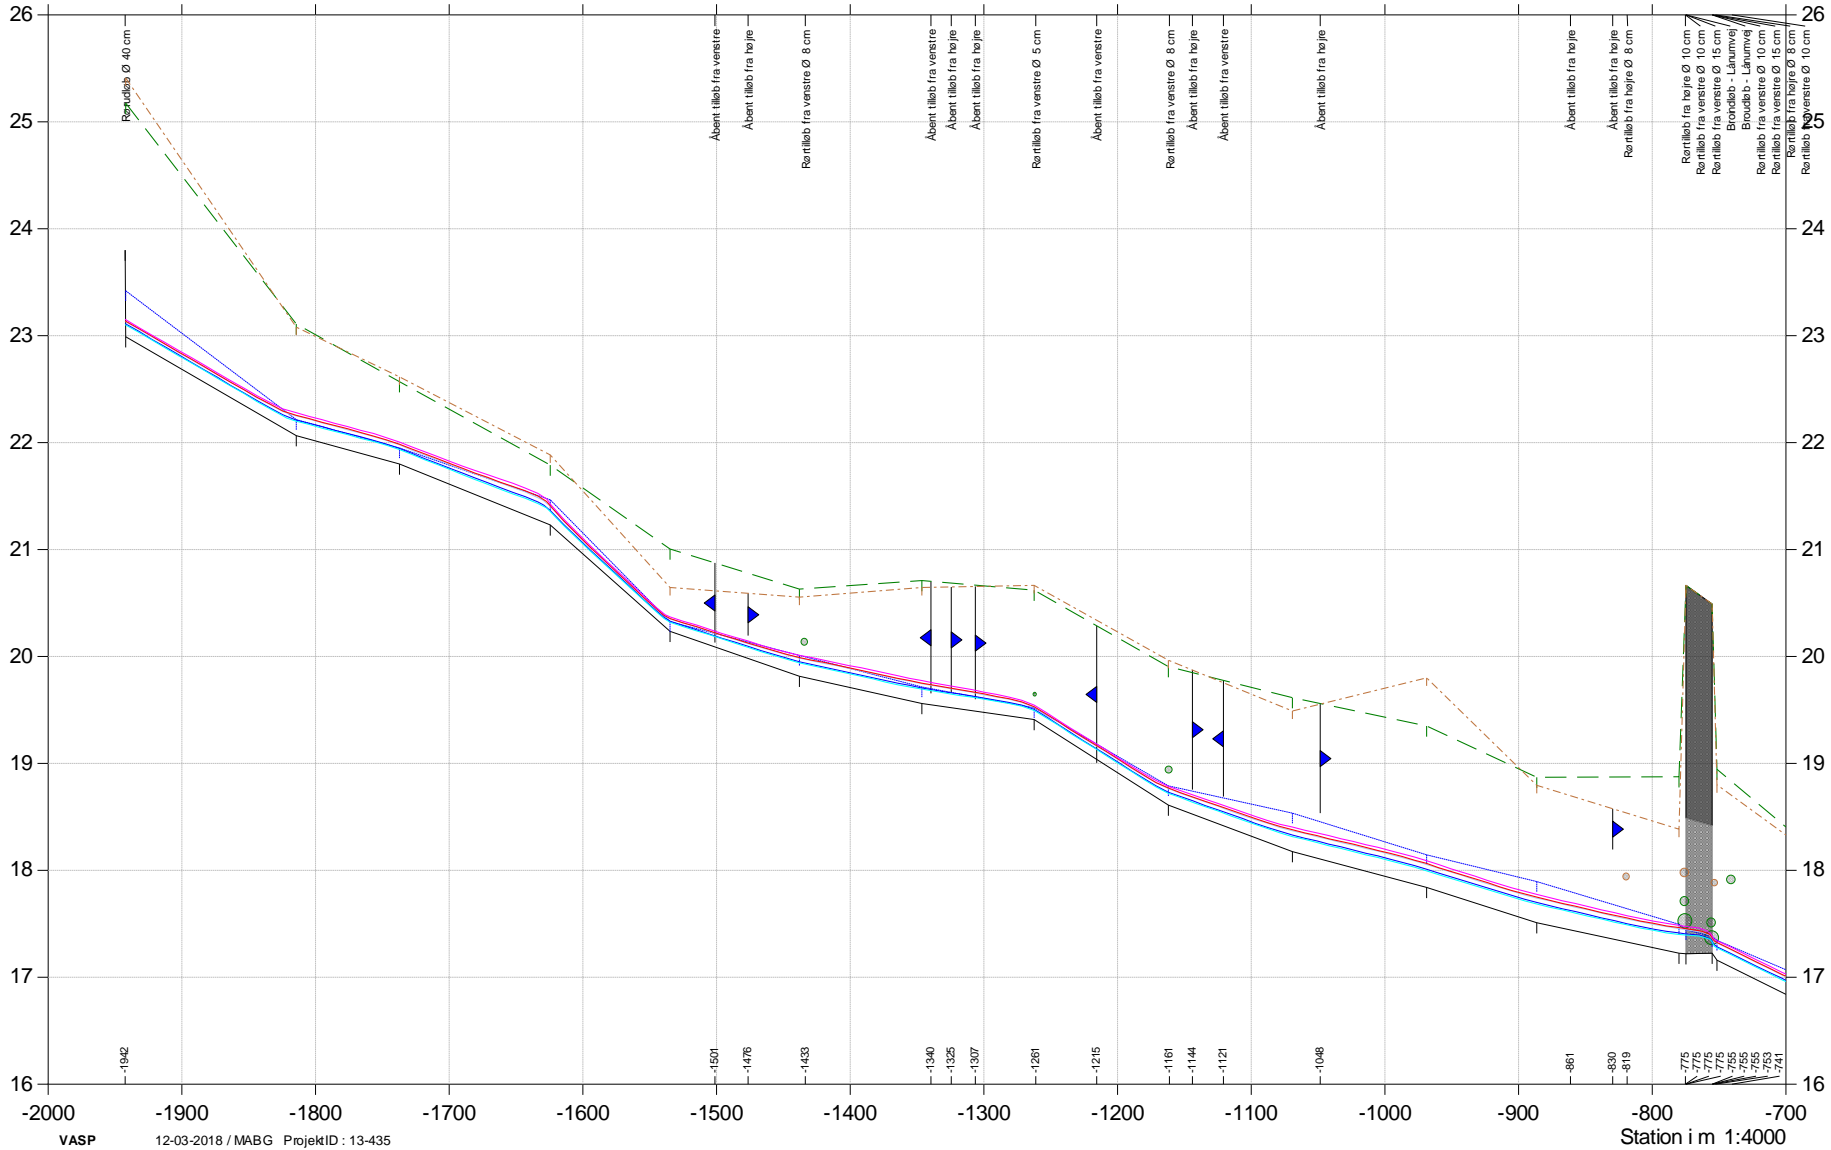


# Jordbro Å

## Jordbro Å - Daugbjerg

Jordbro Å - opmålt af Rambøll 2018, stationeret efter regulativ

- Terræn i højre side
- Terræn i venstre side
- Opmålt vandspejl
- Dybeste punkt i tværprofil
- Eksisterende medianmaksimum - Jordbro Å
- Eksisterende vintermiddel - Jordbro Å
- Eksisterende årsmiddel - Jordbro Å
- Eksisterende sommermiddel - Jordbro Å
- Eksisterende 10 års maksimum - Jordbro Å

Kote i m DVR90 1:50

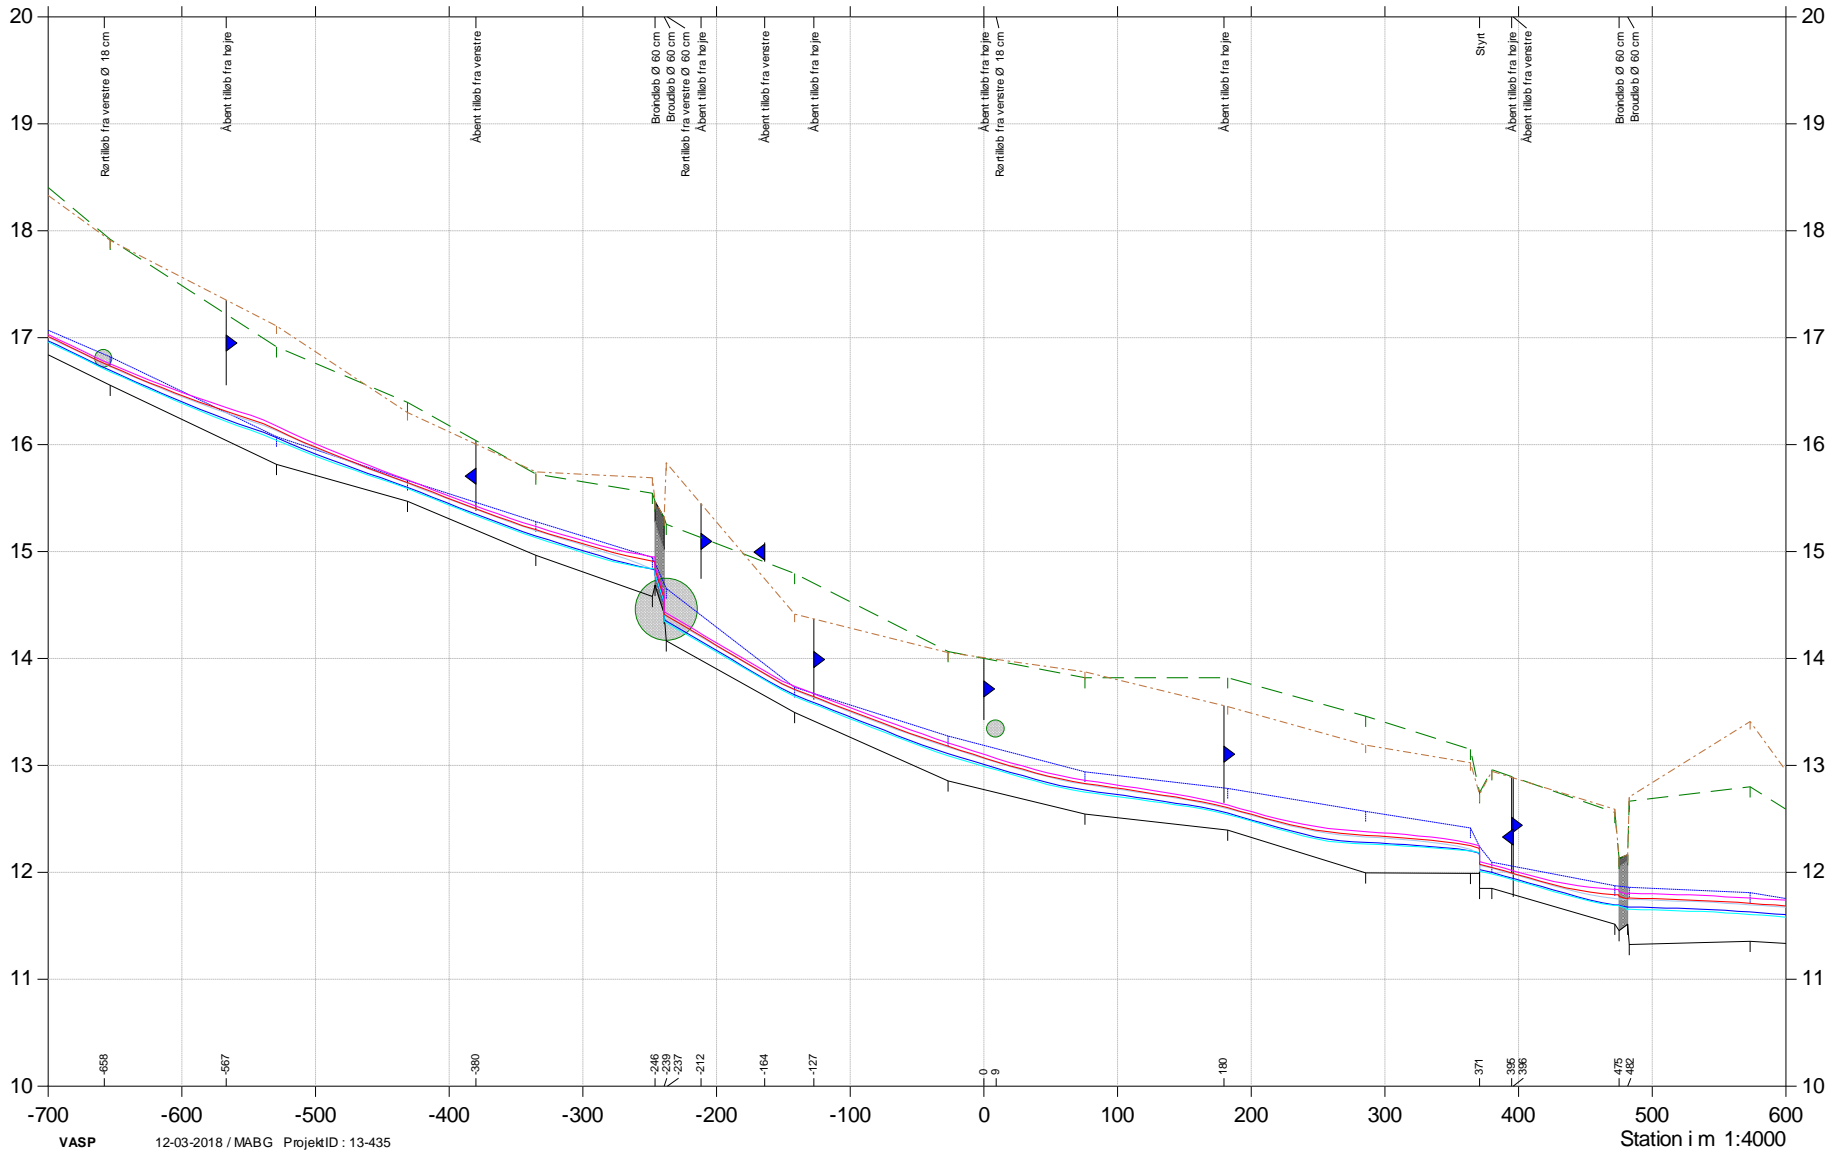

# Jordbro Å

## Jordbro Å - Daugbjerg

Jordbro Å - opmålt af Rambøll 2018, stationeret efter regulativ

- - - Terræn i højre side
- - - Terræn i venstre side
- Opmålt vandspejl
- Dybeste punkt i tværprofilet
- Eksisterende medianmaksimum - Jordbro Å
- Eksisterende vintermiddel - Jordbro Å
- Eksisterende årsmiddel - Jordbro Å
- Eksisterende sommermiddel - Jordbro Å
- Eksisterende 10 års maksimum - Jordbro Å

Kote i m DVR90 1:50

